


← 搬入口

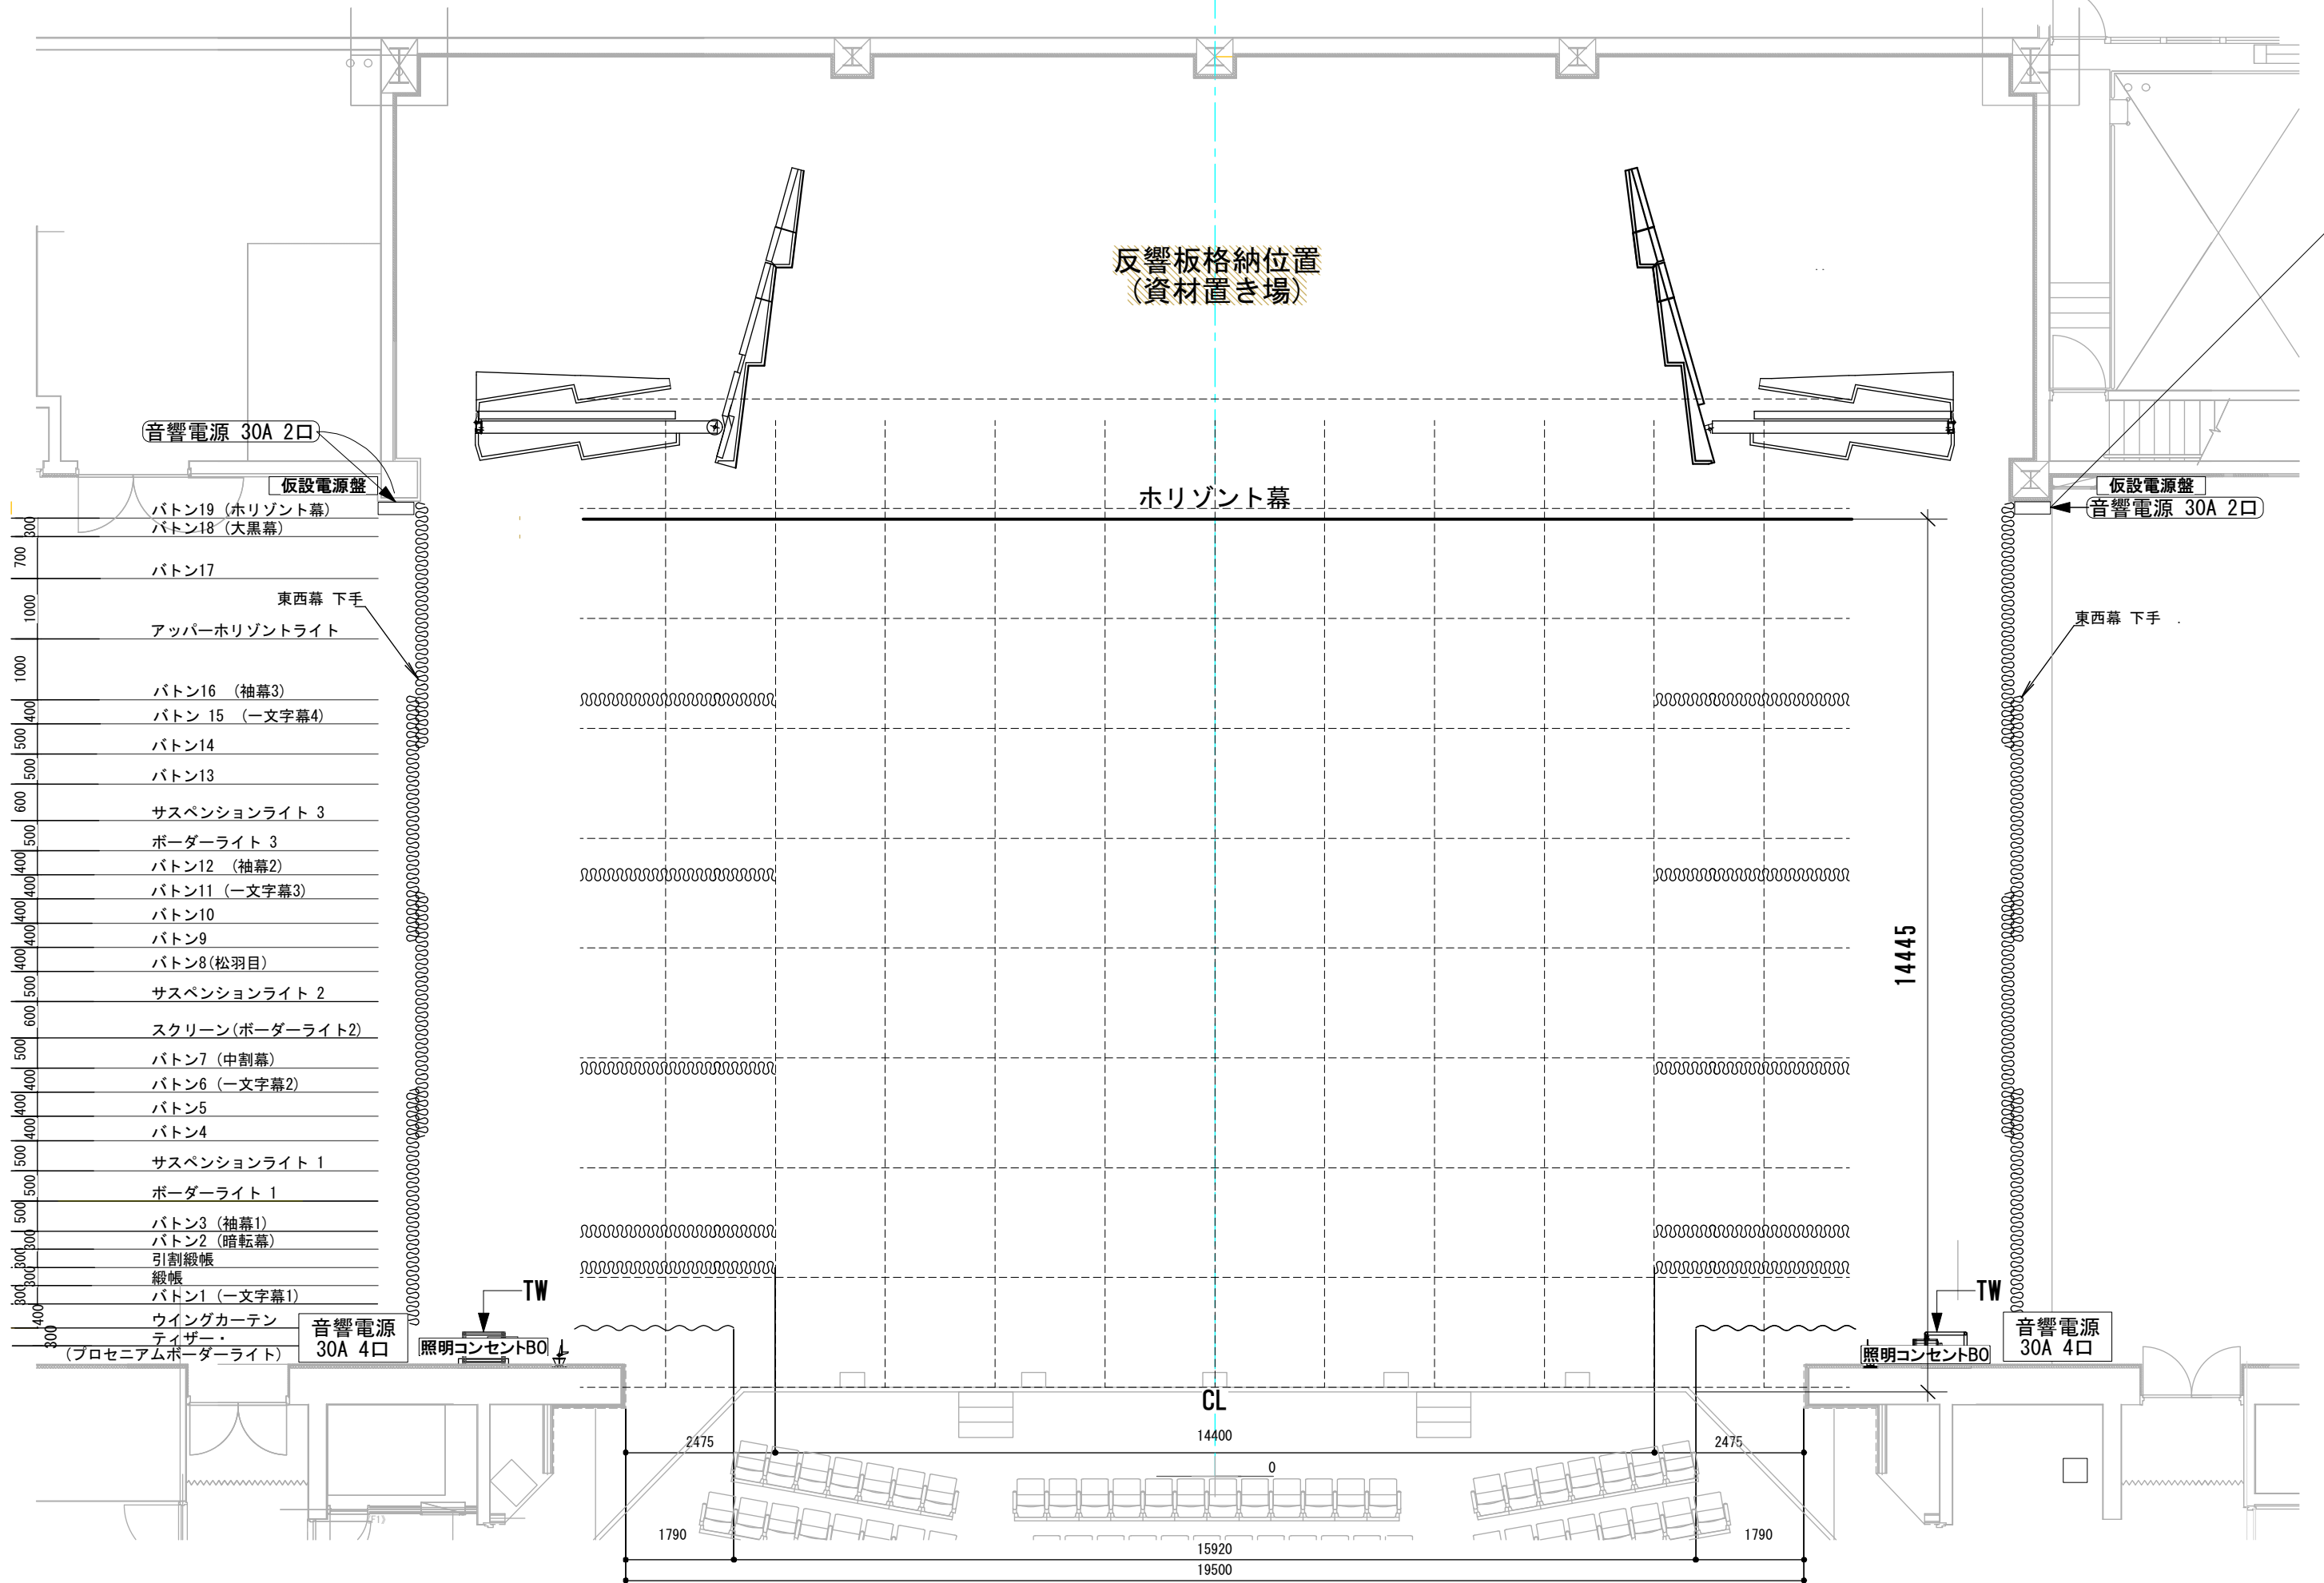

反響板格納位置  
(資材置き場)

Horizont幕

音響電源 30A 2口

仮設電源盤

バトン19 ( Horizont幕)  
バトン18 (大黒幕)

バトン17

東西幕 下手

アップー Horizontライト

バトン16 (袖幕3)

バトン 15 (一文字幕4)

バトン14

バトン13

サスペンションライト 3

ボーダーライト 3

バトン12 (袖幕2)

バトン11 (一文字幕3)

バトン10

バトン9

バトン8 (松羽目)

サスペンションライト 2

スクリーン (ボーダーライト2)

バトン7 (中割幕)

バトン6 (一文字幕2)

バトン5

バトン4

サスペンションライト 1

ボーダーライト 1

バトン3 (袖幕1)

バトン2 (暗転幕)

引割緞帳

緞帳

バトン1 (一文字幕1)

ウイングカーテン

デザイナー

(プロセニウムボーダーライト)

音響電源 30A 4口

照明コンセントB0

TW

仮設電源盤

音響電源 30A 2口

東西幕 下手

音響電源 30A 4口

照明コンセントB0

TW

14445

CL

14400

0

15920

19500

2475

1790

2475

1790