


小ホール フロアコンセント位置

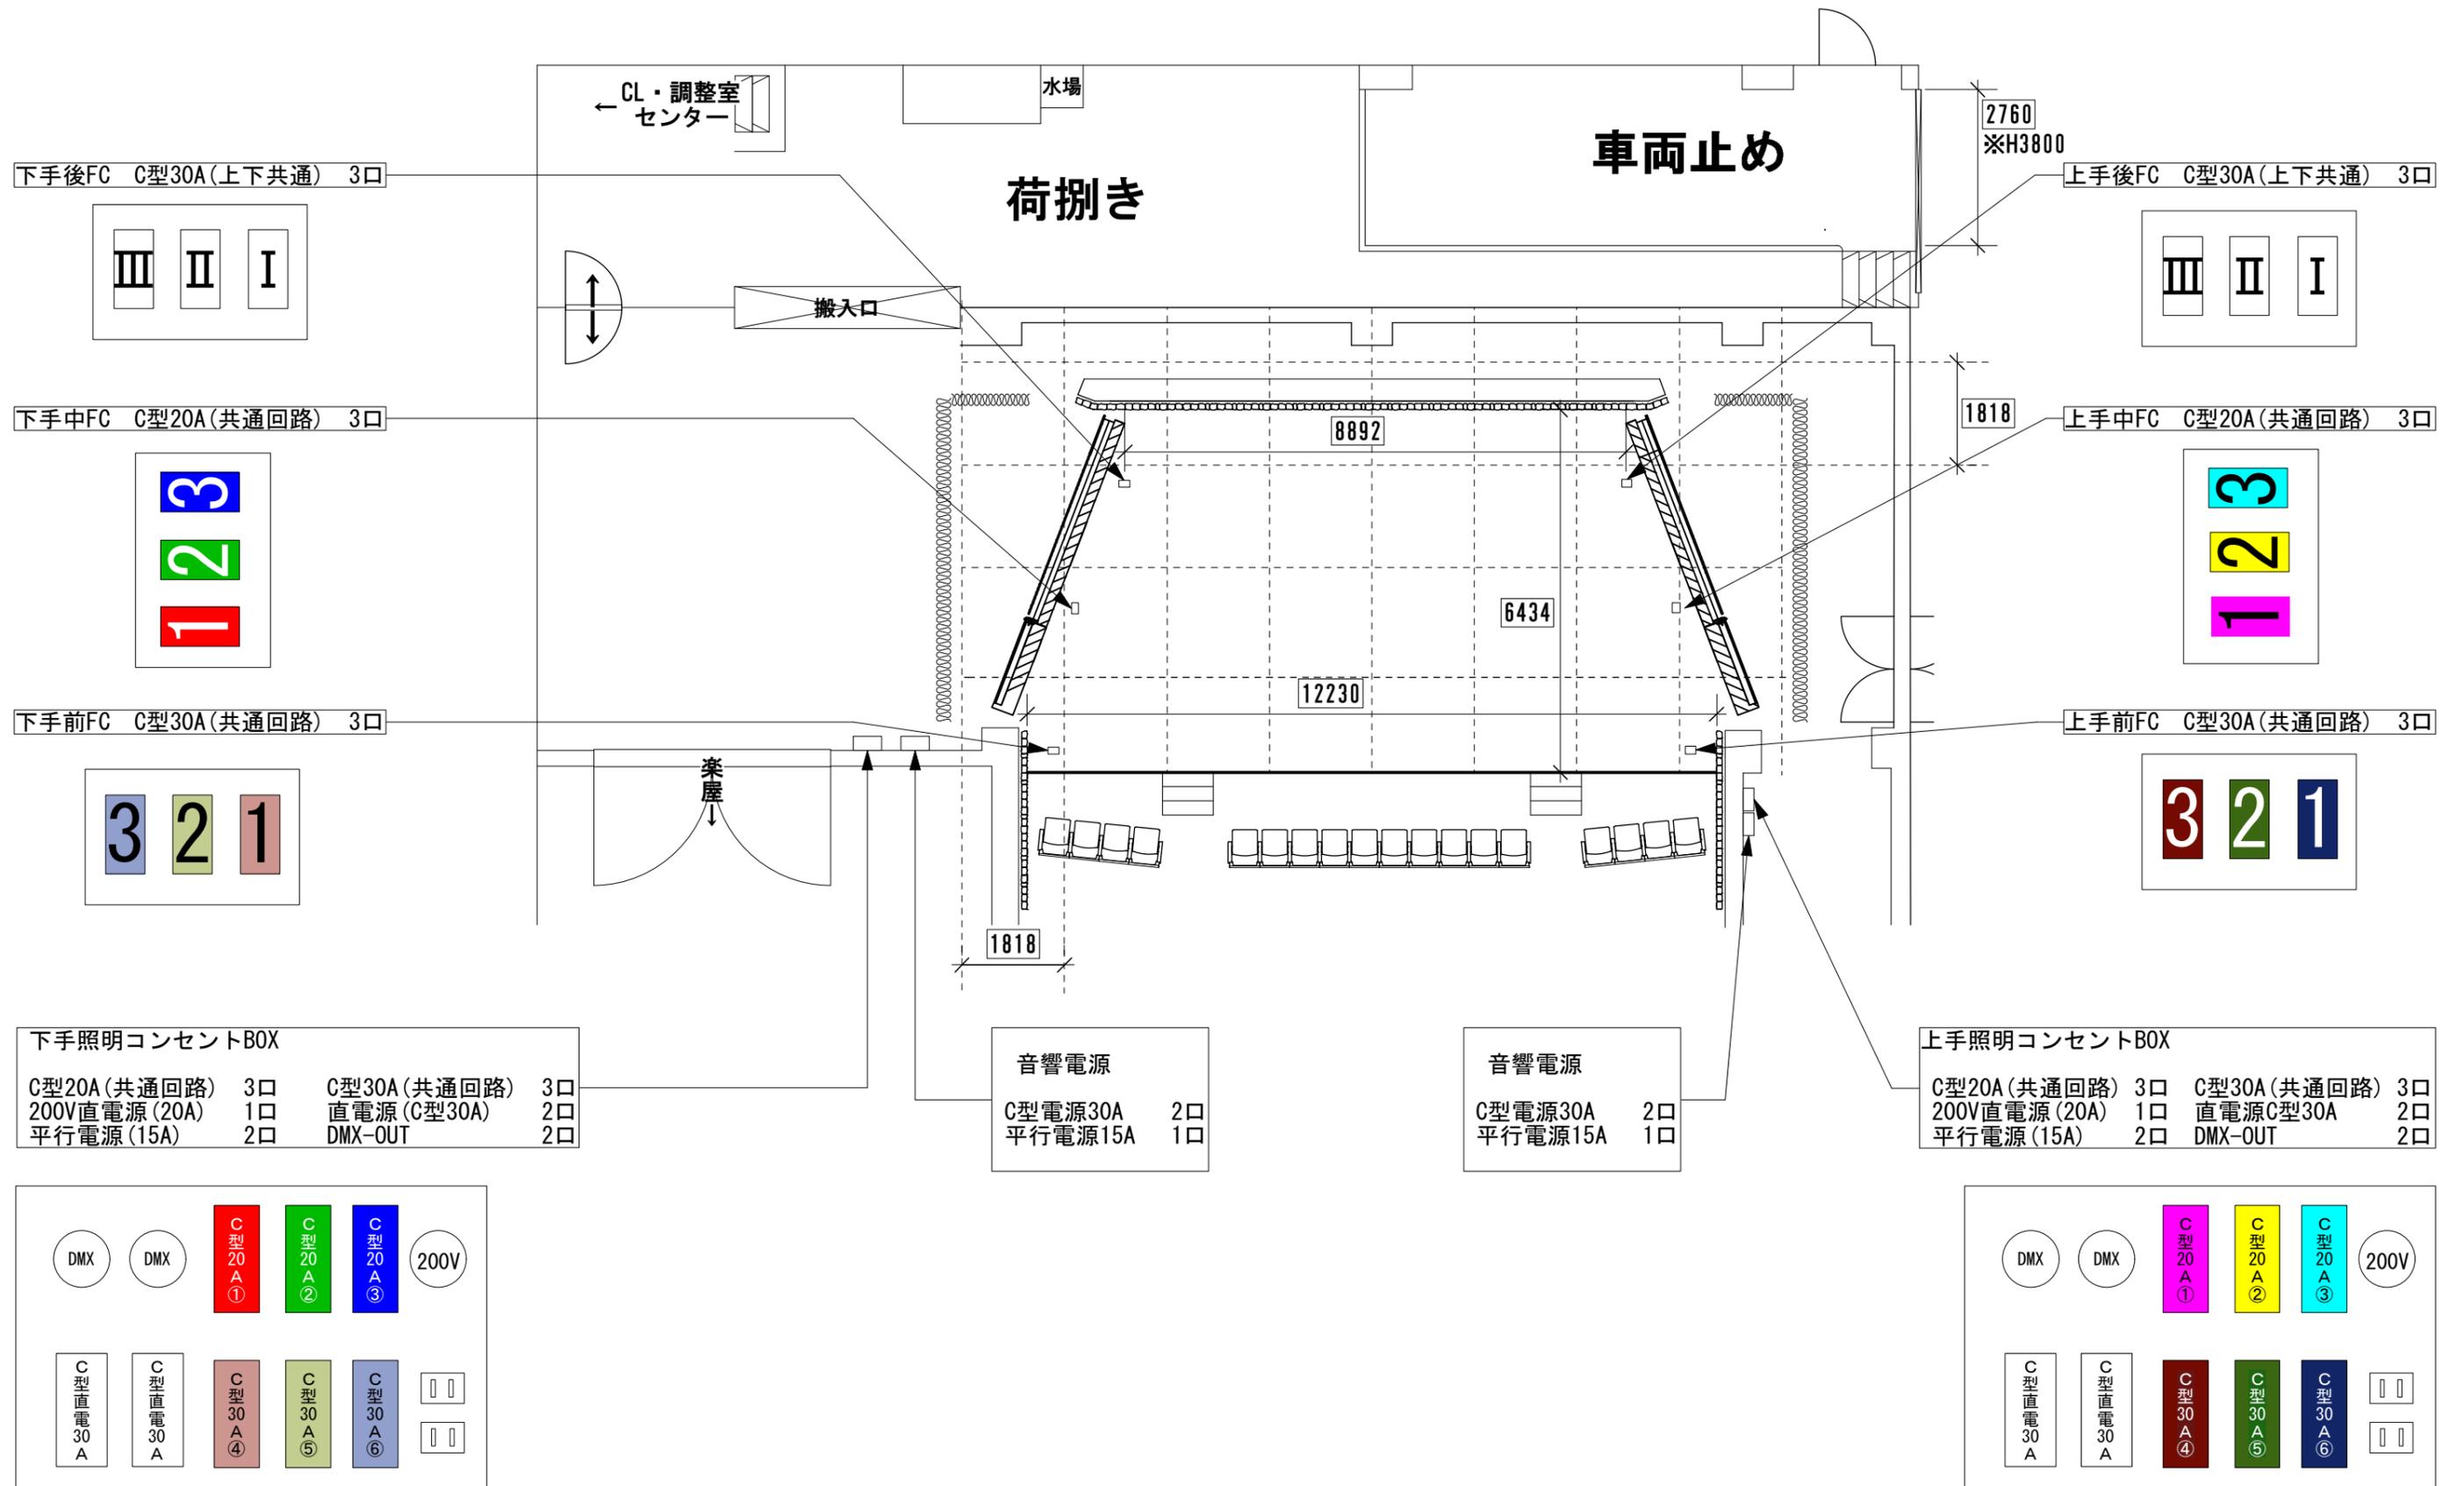

※表記・色が同じ回路は共通回路です。詳しくは小ホール負荷対応表を参照して下さい。