


- ① 水引幕
- ② 引割幕
- ③ 天井反射板 1
- ④ 吊物パトン 2
- ⑤ 吊物パトン 3
- ⑥ 吊物パトン 4
- ⑦ 吊物パトン 5
- ⑧ 天井反射板 2
- ⑨ 吊物パトン 6
- ⑩ 吊物パトン 7
- ⑪ 吊物パトン 8

500	600	630	380	790	500	510	575	345	285
-----	-----	-----	-----	-----	-----	-----	-----	-----	-----

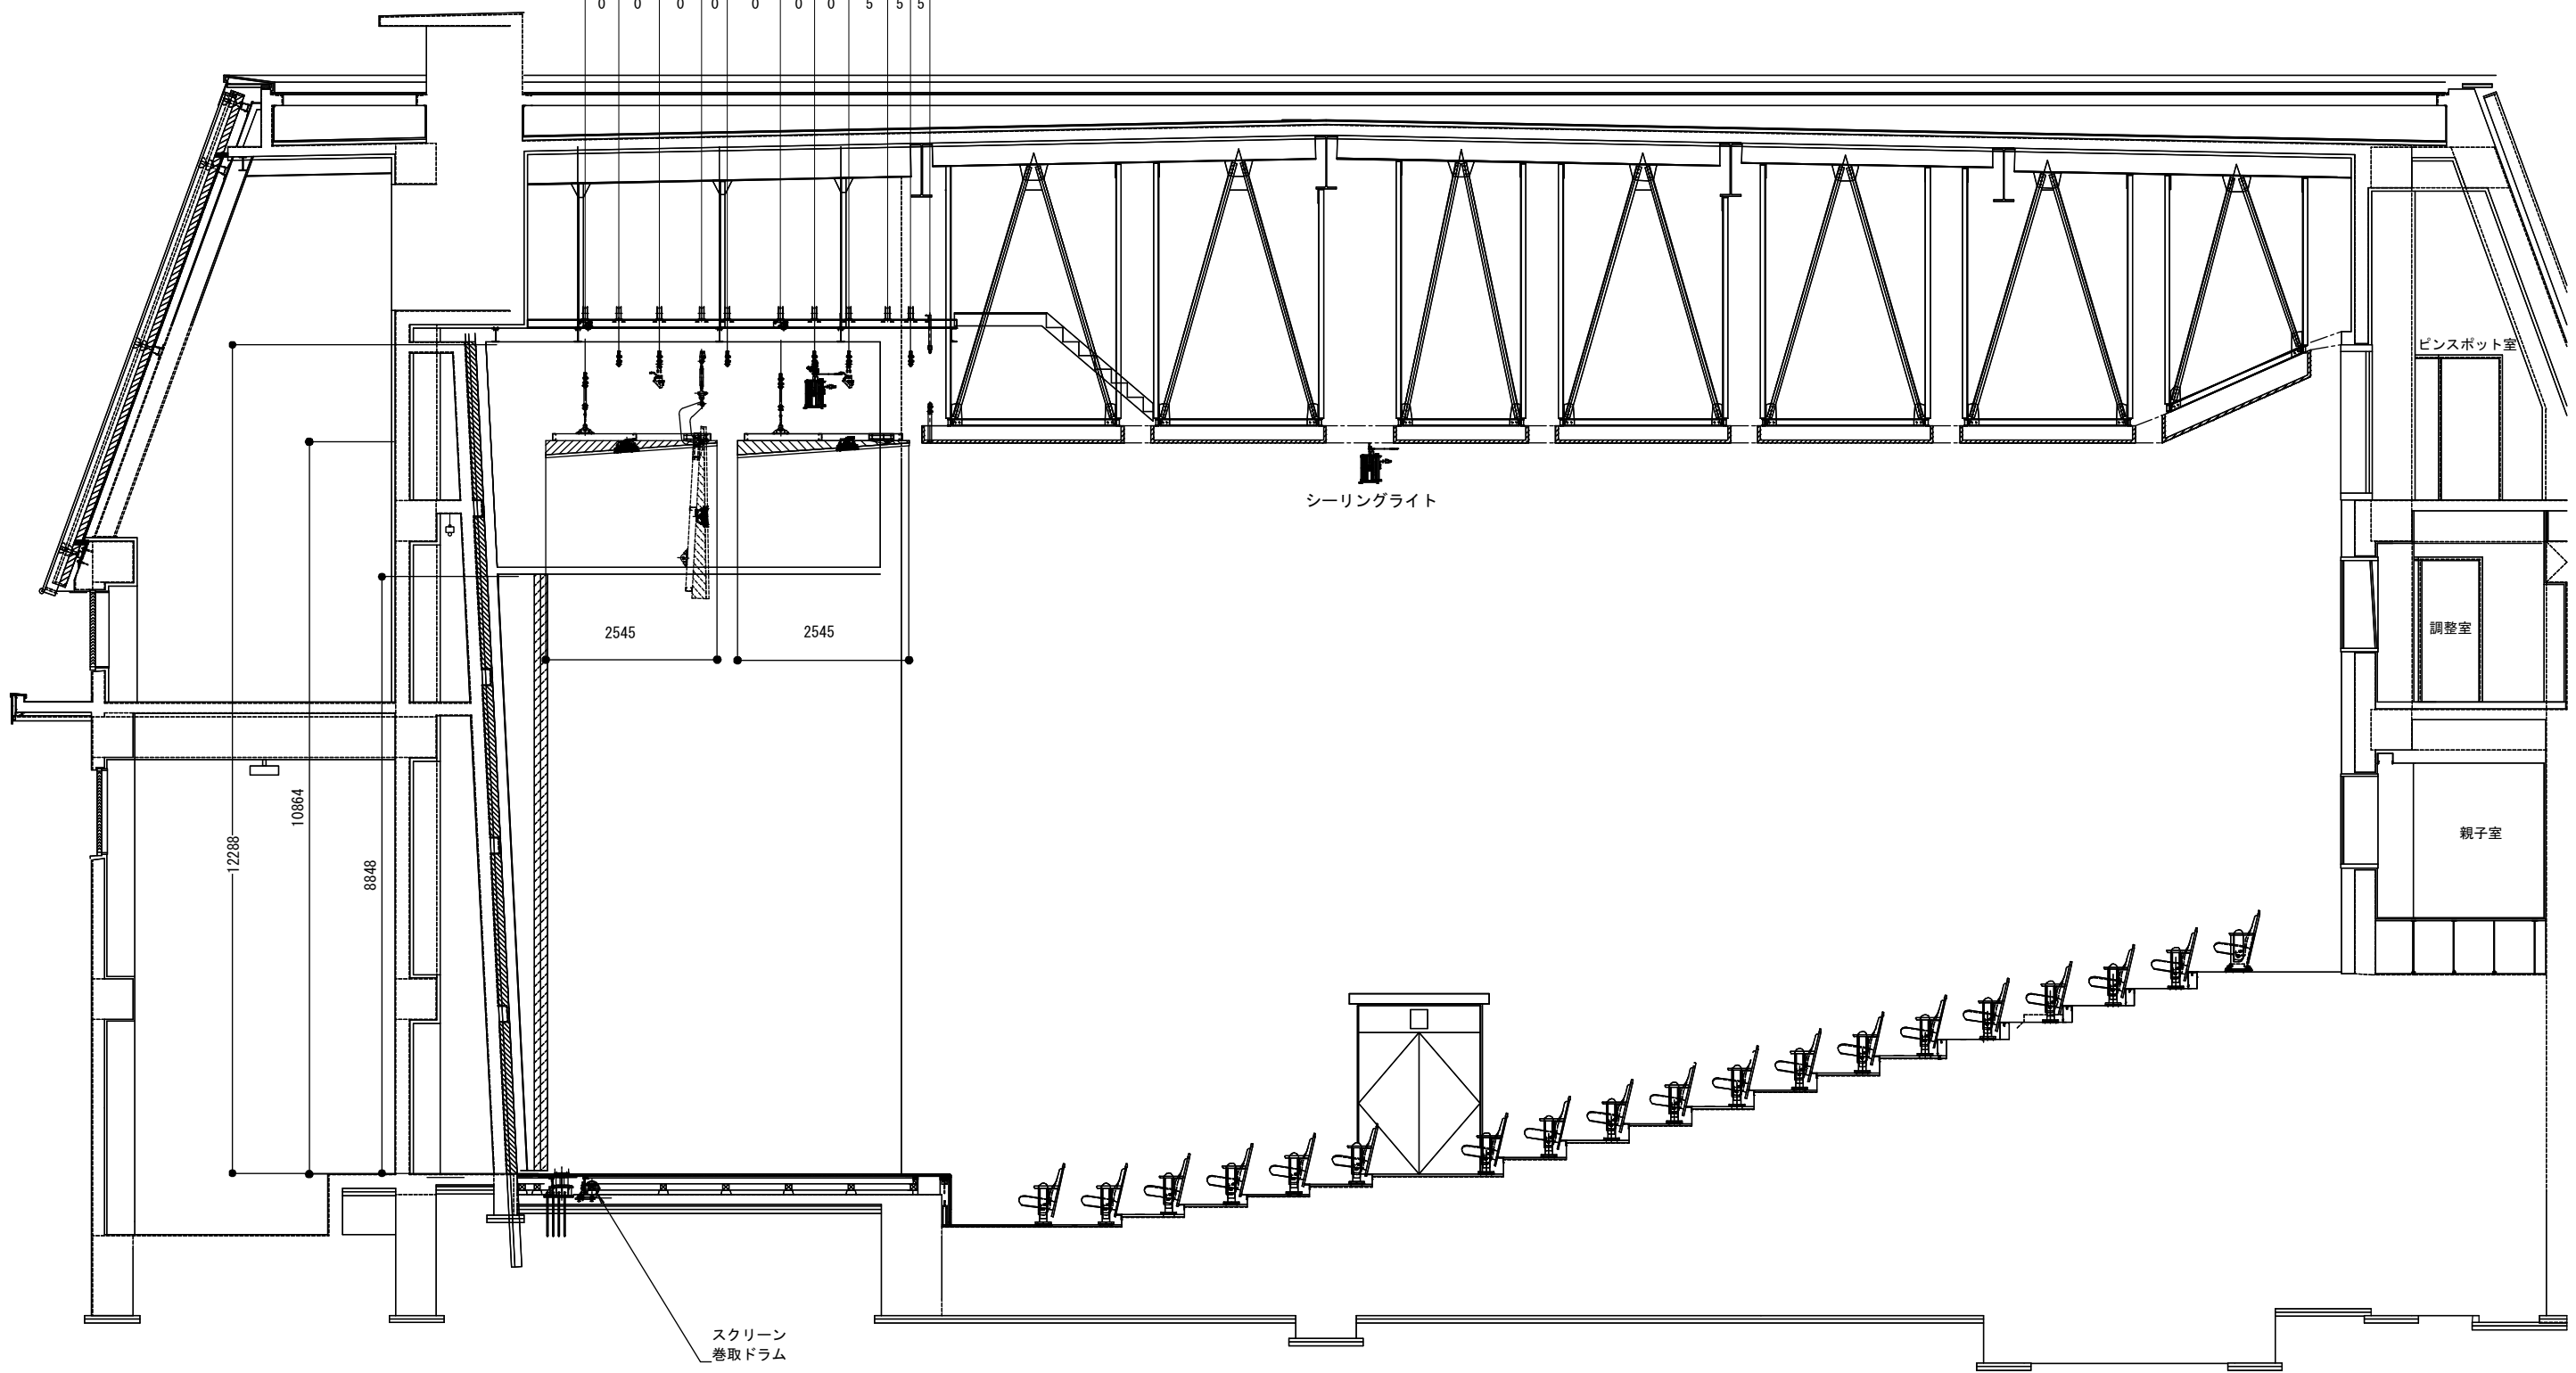

スクリーン
巻取ドラム

シーリングライト

ピンスポット室

調整室

親子室